

BÓDVARÁKÓ


Településrendezési eszközök SZABÁLYOZÁSI TERV MÓDOSÍTÁSA

Szabadság utcai 183 hrsz.-ú ingatlan

M = 1 : 2.000



A/2022. (.....) számú önkormányzati rendelet rajzi melléklete.

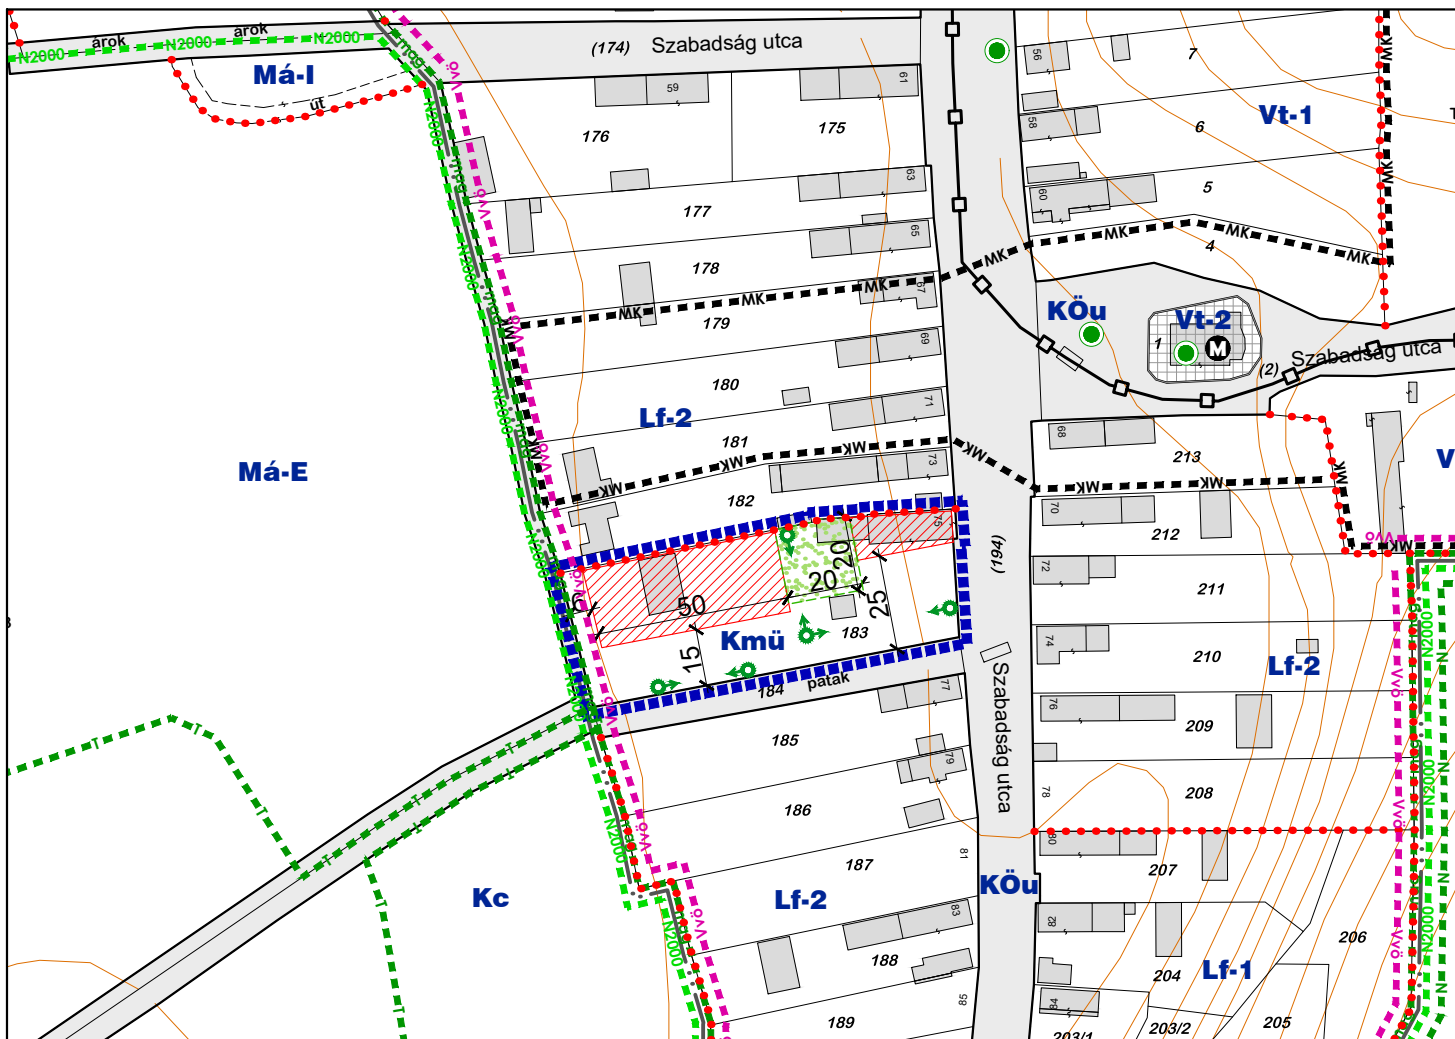

Jelmagyarázat

- | | |
|--|--|
| | módosítással érintett tervezési terület |
| KÖTELEZŐ SZABÁLYOZÁSI ELEM | |
| | építési övezet, övezet határa |
| | építési övezet, övezet jele |
| | építési hely |
| | kialakítandó zöldfelület |
| | kialakítandó fasor |
| MÁS JOGSZABÁLY ÁLTAL ELRENDELTE SZABÁLYOZÁSI ELEM | |
| | világörökségi helyszín védőövezetének határa |
| | műemlék |
| | műemlék telke |
| | műemléki környezet határa |
| | Natura 2000 terület határa
(Bódva-völgy és Sas-patak-völgye kiemelt jelentőségű természetmegőrzési terület) |
| | nemzeti park határa |
| | országos jelentőségű természetvédelmi terület határa
(Zsombékos) |
| | ökológiai hálózat magterületének övezete |
| | egyedi tájérték |

TÁJÉKOZTATÓ ELEM

- | | |
|--|-------------------------------|
| | megező közterületi telekhatár |
| | közlekedési közterület |
| | turistaút |

INGATLAN-NYILVÁNTARTÁSI TÉRKÉPI ADATBÁZIS ELEM

- | | |
|--|-------------------|
| | belterület határ |
| | földrészlet határ |
| | alrészlet határ |
| | épület |
| | síntvonal |

Készült az állami alapadatok felhasználásával.

BÓDVARÁKÓ Településrendezési eszközök SZABÁLYOZÁSI TERV MÓDOSÍTÁSA Szabadság utcai 183 hrsz.-ú ingatlan		
Bódvarákó Község Önkormányzata		
Elkészítette: Szilágyi Csilla TT 01-0710	Ellátották: Németh Gyula M = 1 : 2.000 2022. 10.	
SZ-1/M1		