

# BÓDVARÁKÓ


## Településrendezési eszközök TELEPÜLÉSSZERKEZETI TERV MÓDOSÍTÁSA

Szabadság utcai 183 hrsz.-ú ingatlan

M = 1 : 4.000



... melléklet a ..../2022. (.....) számú önkormányzati határozathoz.

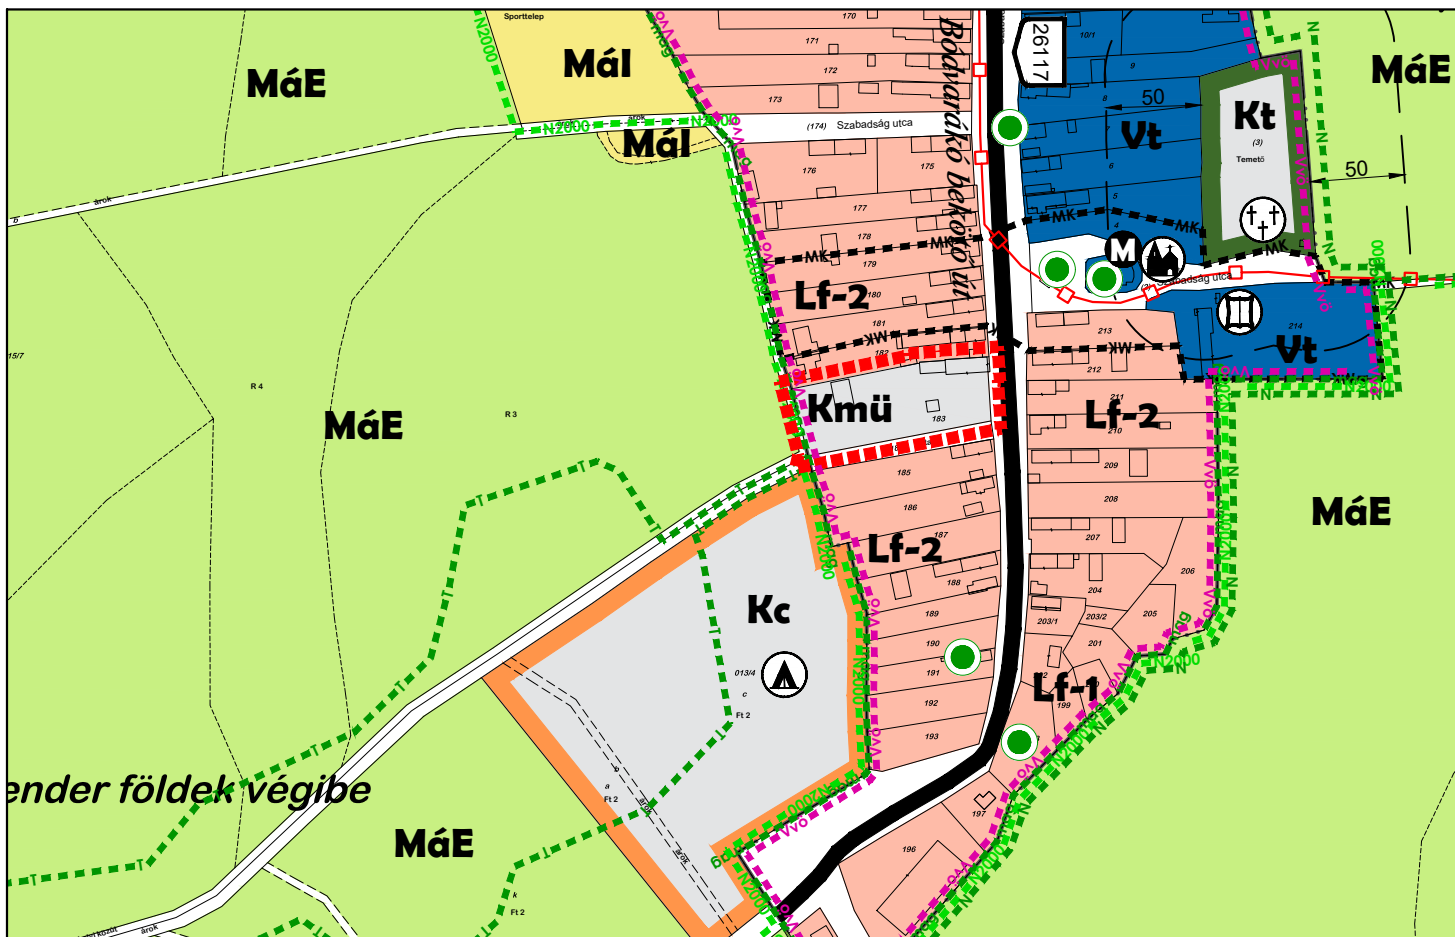

### Jelmagyarázat

<span style="border: 2px dashed red; padding: 2px;"> </span>	módosítással érintett tervezési terület
<b>TERÜLETFELHASZNÁLÁSI MÓDOK</b>	
Beépítésre szánt területek	
<span style="background-color: #f8d7da; padding: 2px;">Lf</span>	falusias lakóterület
<span style="background-color: #d1ecf1; padding: 2px;">Vt</span>	településközpont vegyes terület
<span style="background-color: #d4edda; padding: 2px;">Kt</span>	különleges terület - temető
<span style="background-color: #fff3cd; padding: 2px;">Kc</span>	különleges terület - kemping, ifjúsági tábor
<span style="background-color: #d4edda; padding: 2px;">Kmü</span>	különleges terület - mezőgazdasági üzemi
Beépítésre nem szánt területek	
<span style="background-color: #fff3cd; padding: 2px;">Mál</span>	általános mezőgazdasági terület - intenzív használatú
<span style="background-color: #d4edda; padding: 2px;">MáE</span>	általános mezőgazdasági terület - extenzív használatú
<b>VÉDELMEML ÉS KORLÁTOZÁSSAL ÉRINTETT TERÜLETEK</b>	
<span style="border: 2px dashed magenta; padding: 2px;"> </span>	világörökségi helyszín védőövezetének határa
<span style="border: 2px solid black; border-radius: 50%; padding: 2px;">M</span>	műemlék
<span style="border: 2px dashed black; padding: 2px;">MK</span>	műemléki környezet határa
<span style="border: 2px dashed green; padding: 2px;">N2000</span>	Natura 2000 terület határa (Bódva-völgy és Sas-patak-völgye kiemelt jelentőségű természetmegőrzési terület)
<span style="border: 2px dashed green; padding: 2px;">N</span>	nemzeti park határa
<span style="border: 2px dashed green; padding: 2px;">T</span>	országos jelentőségű természetvédelmi terület határa (Zsombékos)
<span style="border: 2px dashed green; padding: 2px;">MA</span>	ökológiai hálózat magterületének övezete
<span style="border: 2px solid green; padding: 2px;"> </span>	egyedi tájérték
<span style="border: 2px solid black; padding: 2px;"> </span>	védőterület, védőtávolság, védősáv határa

### NYOMVONALAS ELEMEK, OBJEKTUMOK

<span style="border: 2px solid black; padding: 2px;"> </span>	országos mellékút
<span style="border: 2px solid red; padding: 2px;"> </span>	turistaút
<span style="border: 2px solid black; border-radius: 50%; padding: 2px;"> </span>	oktatási központ
<span style="border: 2px solid black; border-radius: 50%; padding: 2px;"> </span>	egyházi központ
<span style="border: 2px solid black; border-radius: 50%; padding: 2px;"> </span>	kemping
<span style="border: 2px solid black; border-radius: 50%; padding: 2px;"> </span>	temető

Készült az állami alapadatok felhasználásával.

<b>BÓDVARÁKÓ</b> Településrendezési eszközök		
TELEPÜLÉSSZERKEZETI TERV MÓDOSÍTÁSA Szabadság utcai 183 hrsz.-ú ingatlan		
Bódvarákó Község Önkormányzata		
PRO TERRA Kft. Urbanisztikai Ügynökség		
Készítette: Szilágyi Csilla TT 01-0710		
Ellátott: Németh Gyula M = 1 : 4.000		
Dátum: 2022. 10.		TSZ-1/M1